



Zintegrowany Program Rewitalizacji m.st. Warszawy do 2022 roku

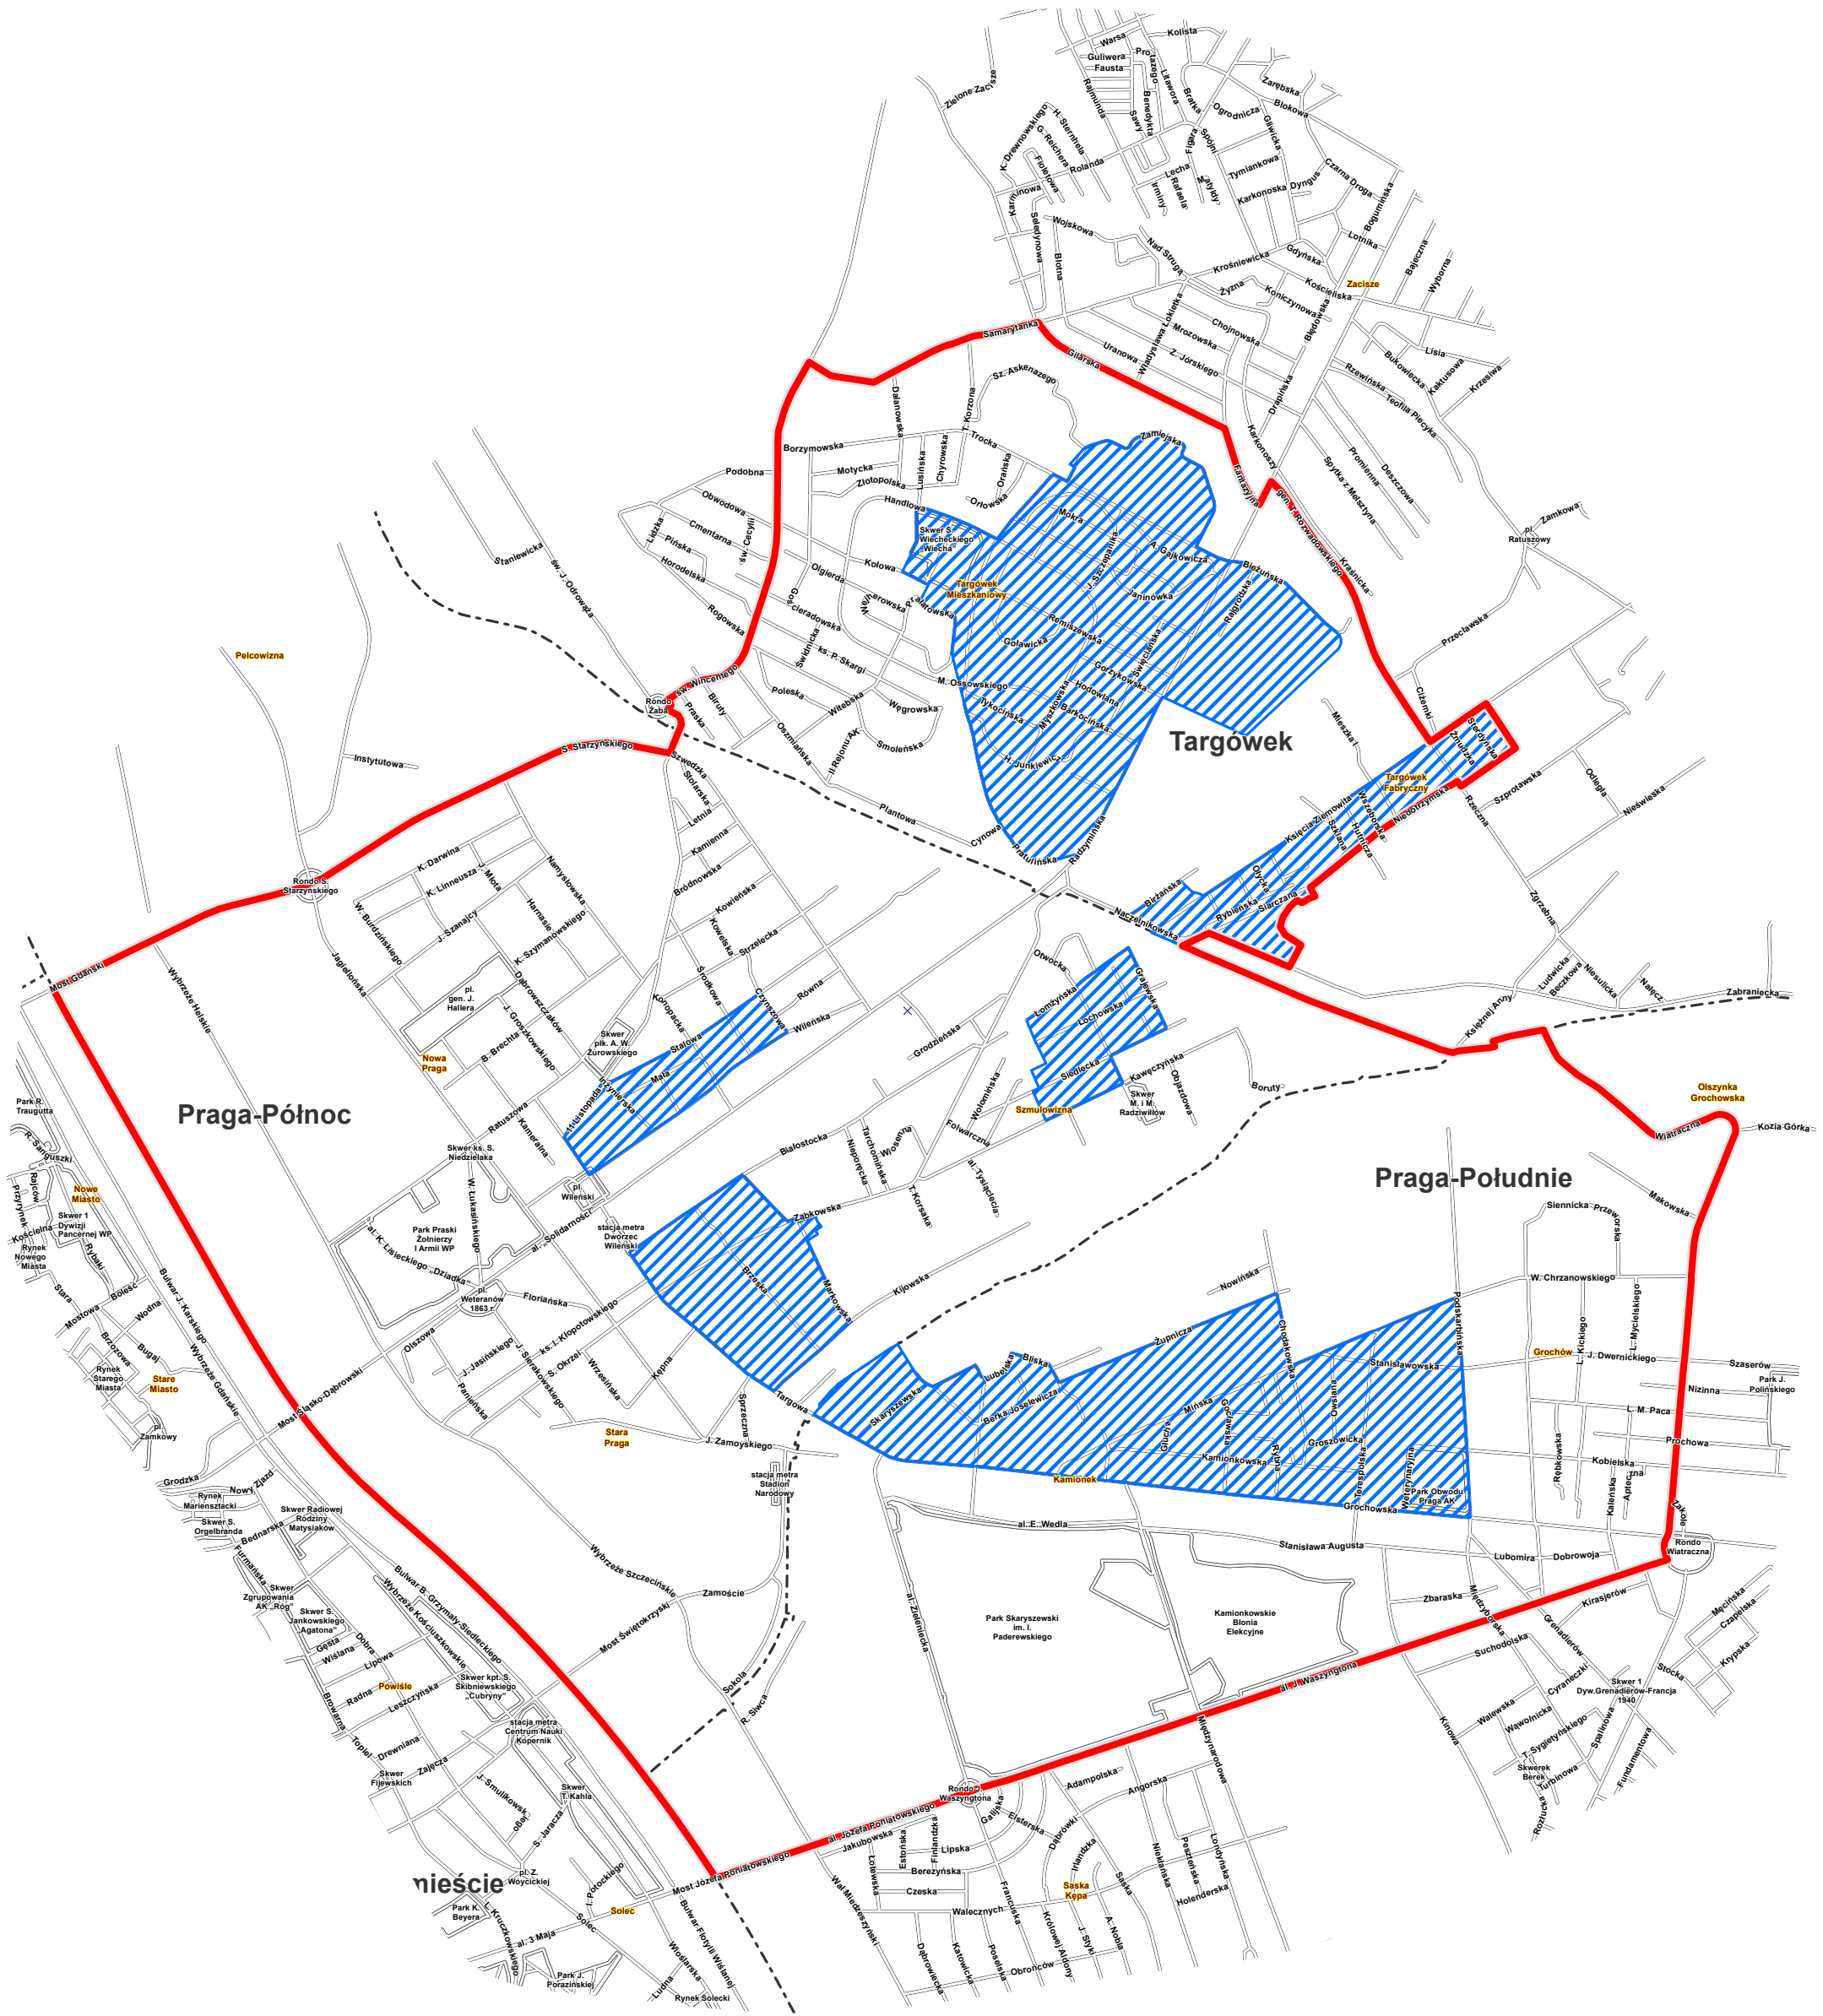

1:20 000

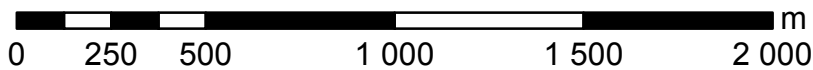

LEGENDA

- Granica Zintegrowanego Programu Rewitalizacji m.st. Warszawy do 2022 roku
- Priorytetowe podobszary działań rewitalizacyjnych w dzielnicach Praga Północ, Praga Południe, Targówek
- Dzielnice



URZĄD MIASTA STOŁECZNEGO WARSZAWY
 Biuro Geodezji i Katastru
 Wydział Przetwarzania Danych Przestrzennych
 ul. Sandomierska 12, 02-567 Warszawa, tel. 22 443 16 00, 22 443 16 01 faks 22 443 16 02
 sekretariat-bgik@um.warszawa.pl, www.um.warszawa.pl/bgik